




coupe A-A



coupe B-B

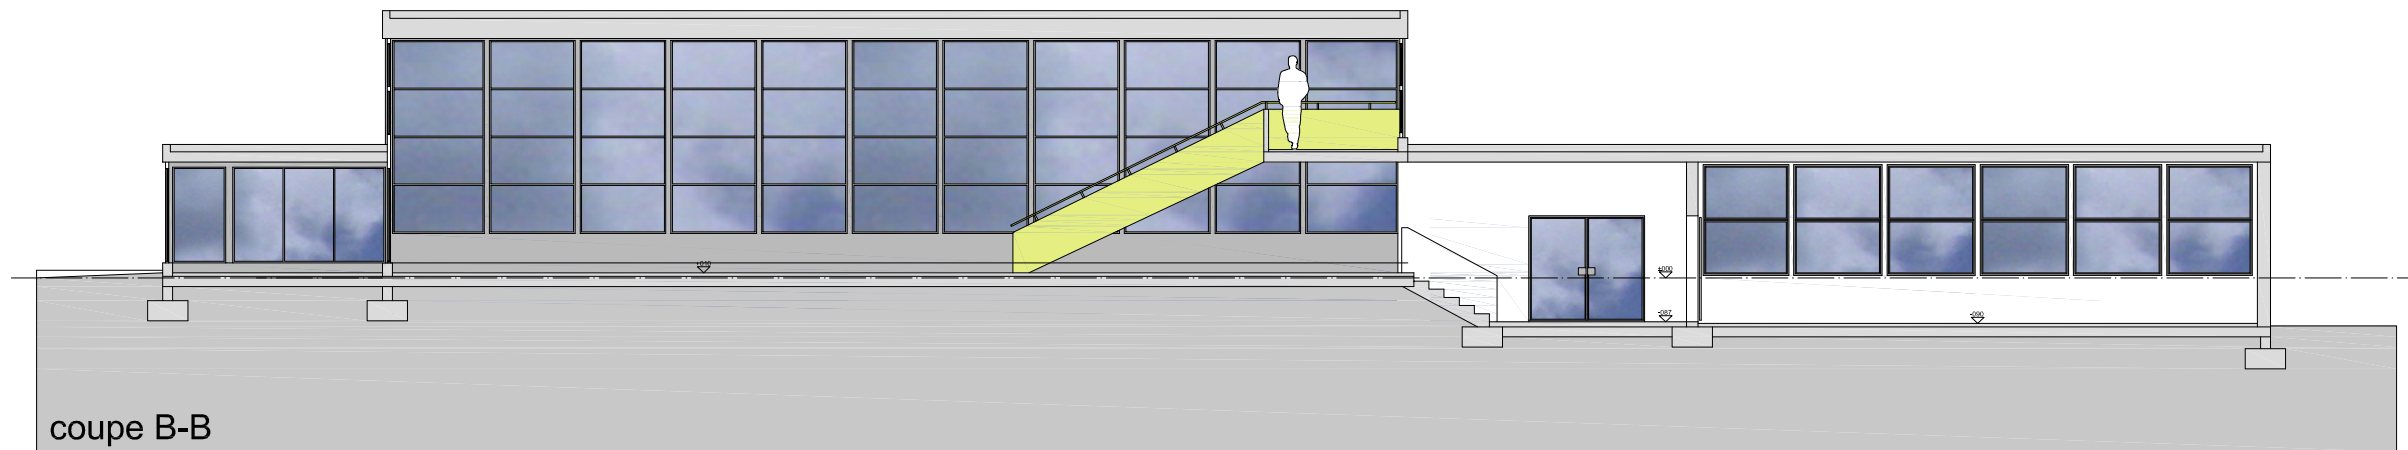

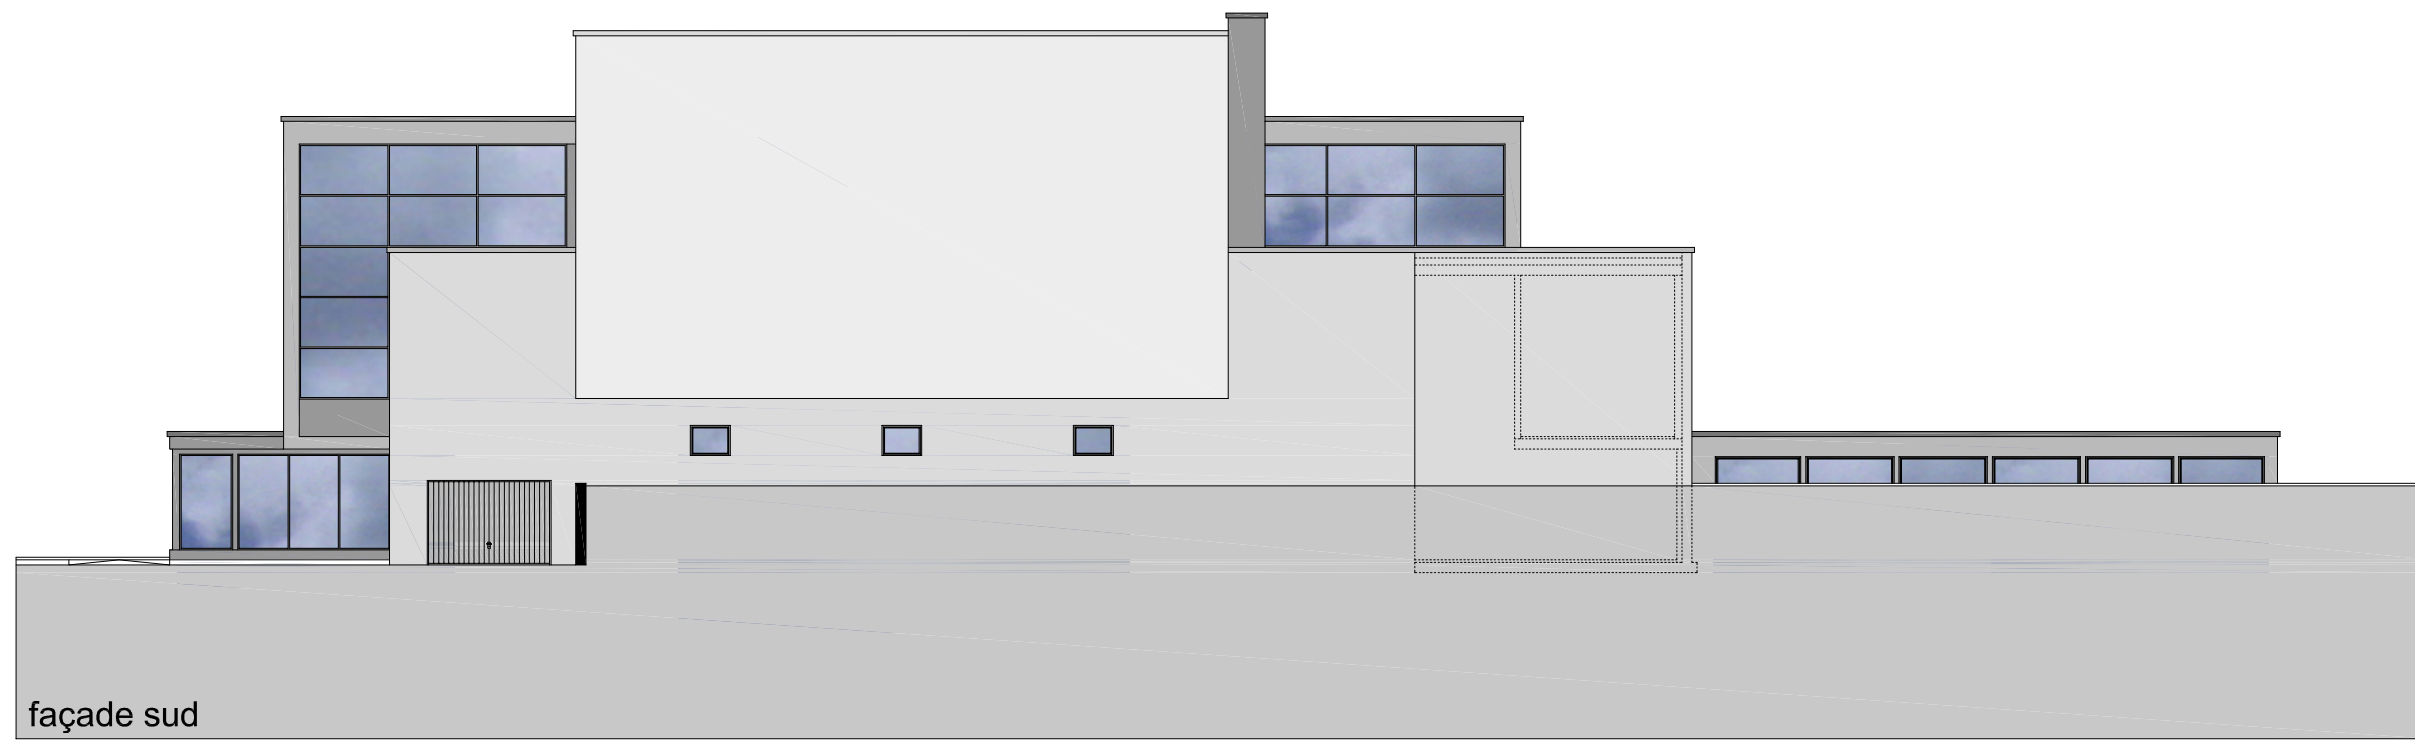

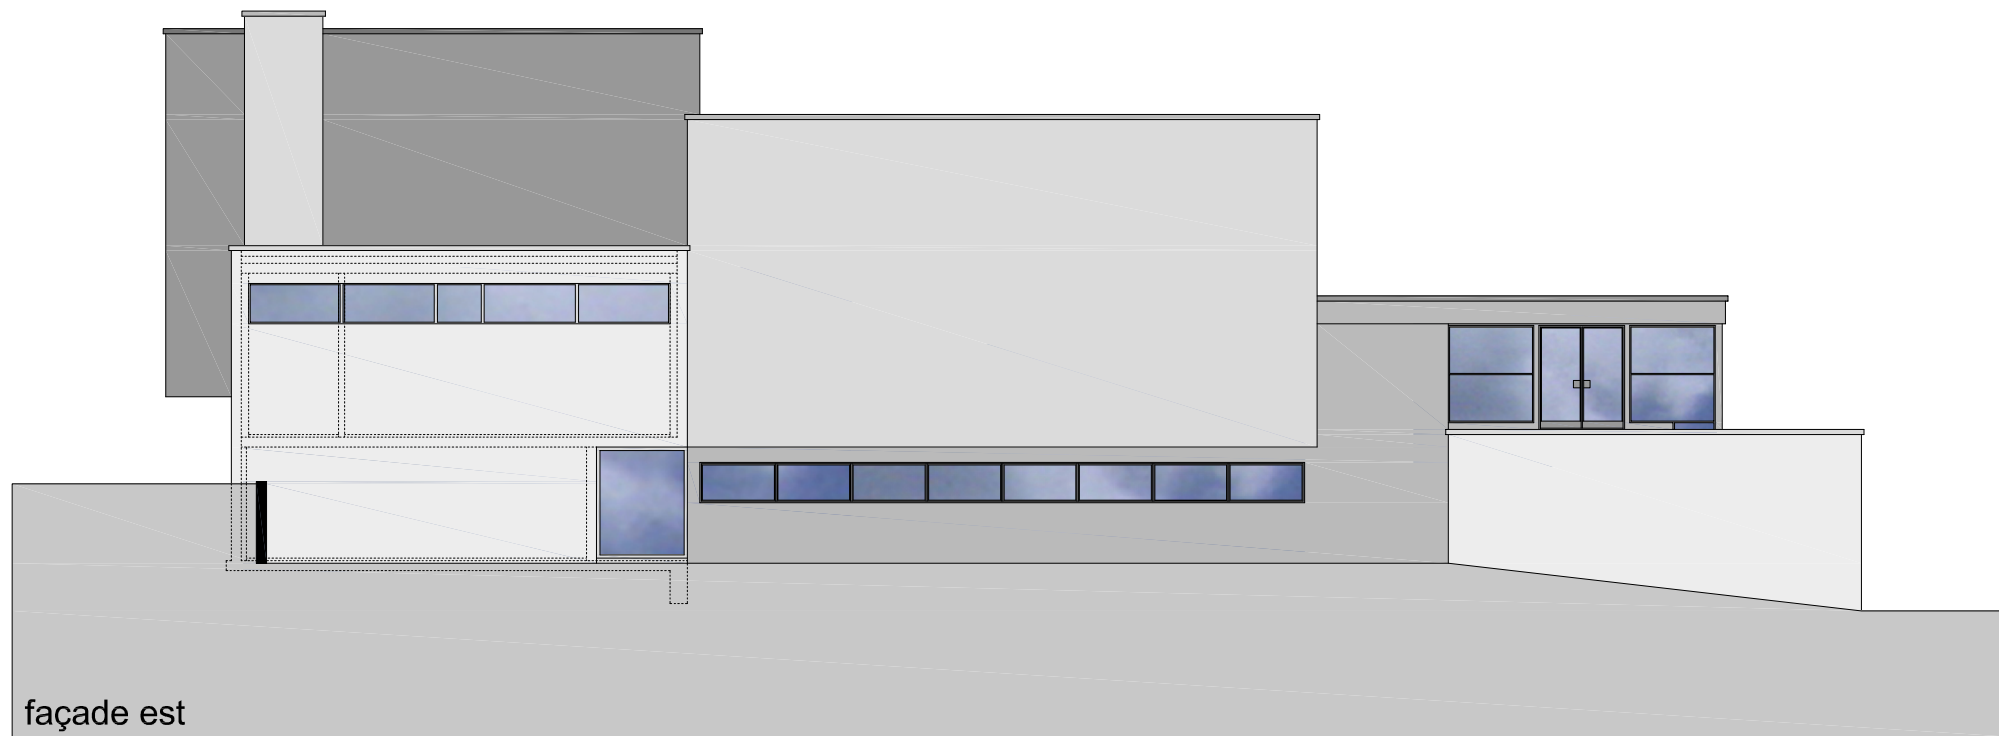

façade est



façade ouest